


Talo, Luonnos-Rivitalo_Etelä

Julkisivut 1:75

JR

Versiopvm: 13.8.2018

Nämä piirustukset ovat
Kontiohuone Oy:n omaisuutta.
Näiden hyödyntäminen ilman
kirjallista lupaaamme on tekijän-
oikeustain nojalla kielletty.

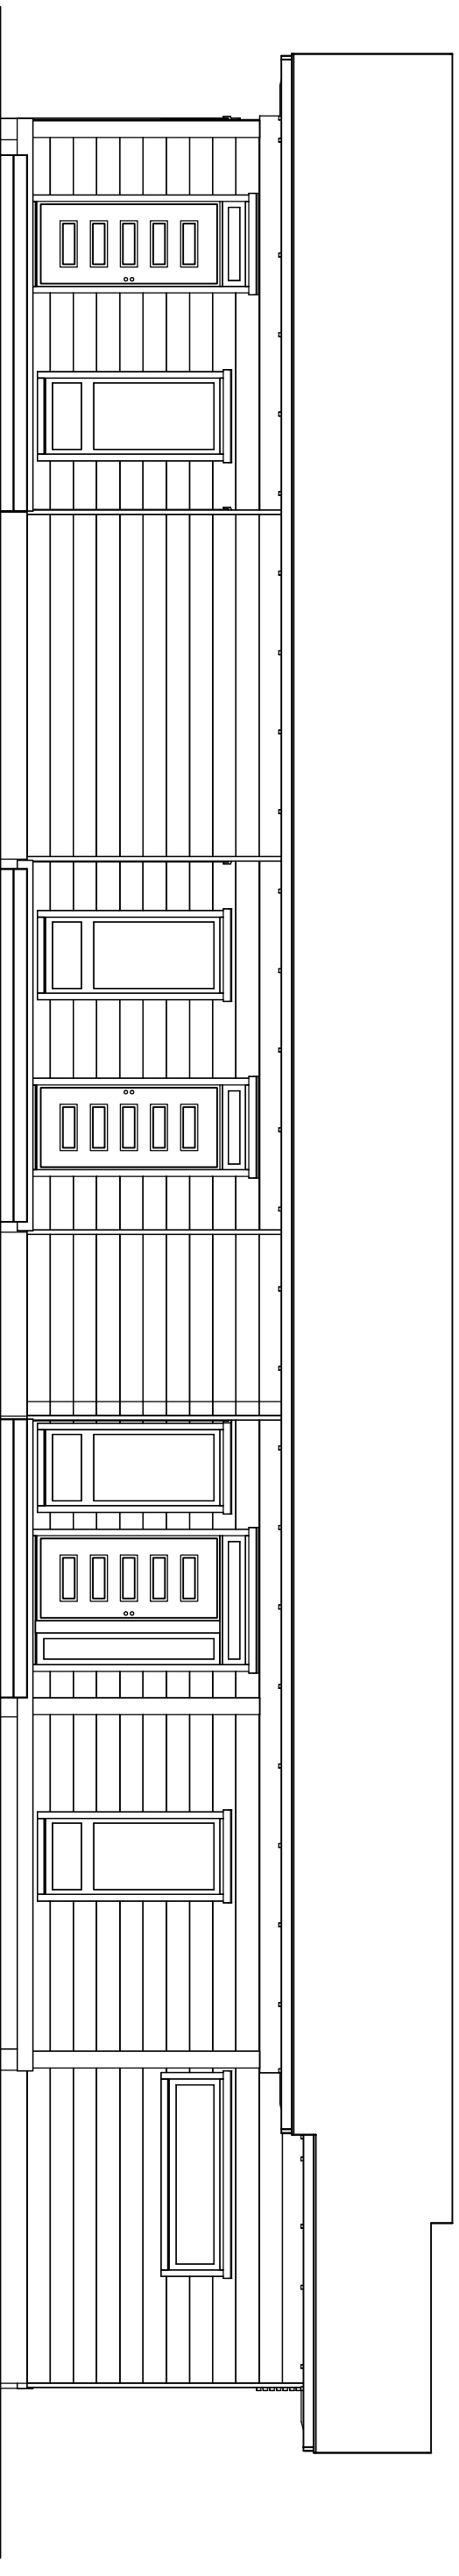


Talo, Luonnos-Rivitalo_Etelä

Julkisivut 1:75

JR

Versiopvm: 13.8.2018

Nämä piirustukset ovat
Kontiohuone Oy:n omaisuutta.
Näiden hyödyntäminen ilman
kirjallista lupaaamme on tekijän-
oikeustain nojalla kielletty.

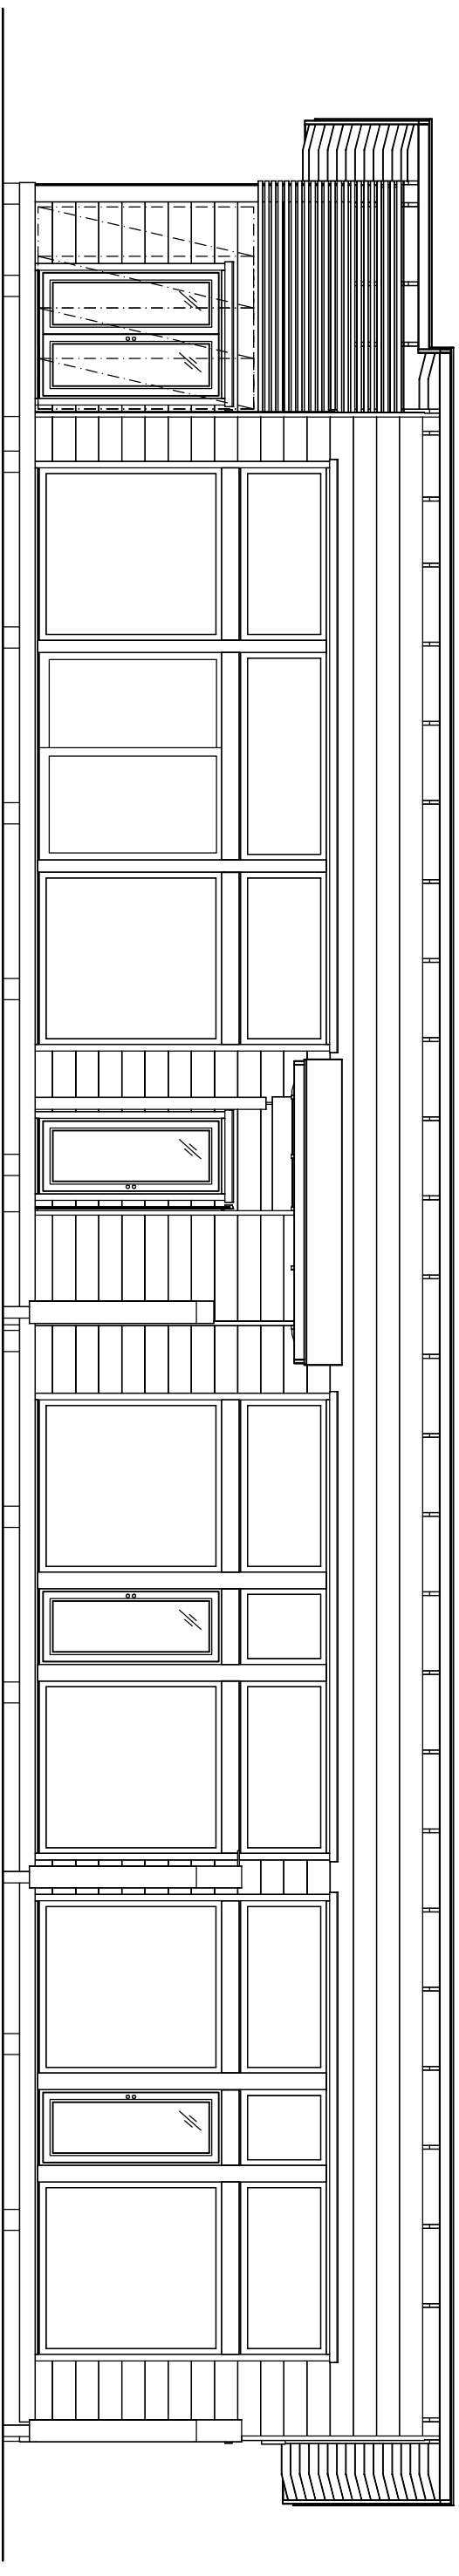


Talo, Luonnos-Rivitalo_Etelä

Julkisivut 1:75

JR

Versiopvm: 13.8.2018

Nämä piirustukset ovat
Kontiohuone Oy:n omaisuutta.
Näiden hyödyntäminen ilman
kirjallista lupaamme on tekijän-
oikeustlain nojalla kielletty.

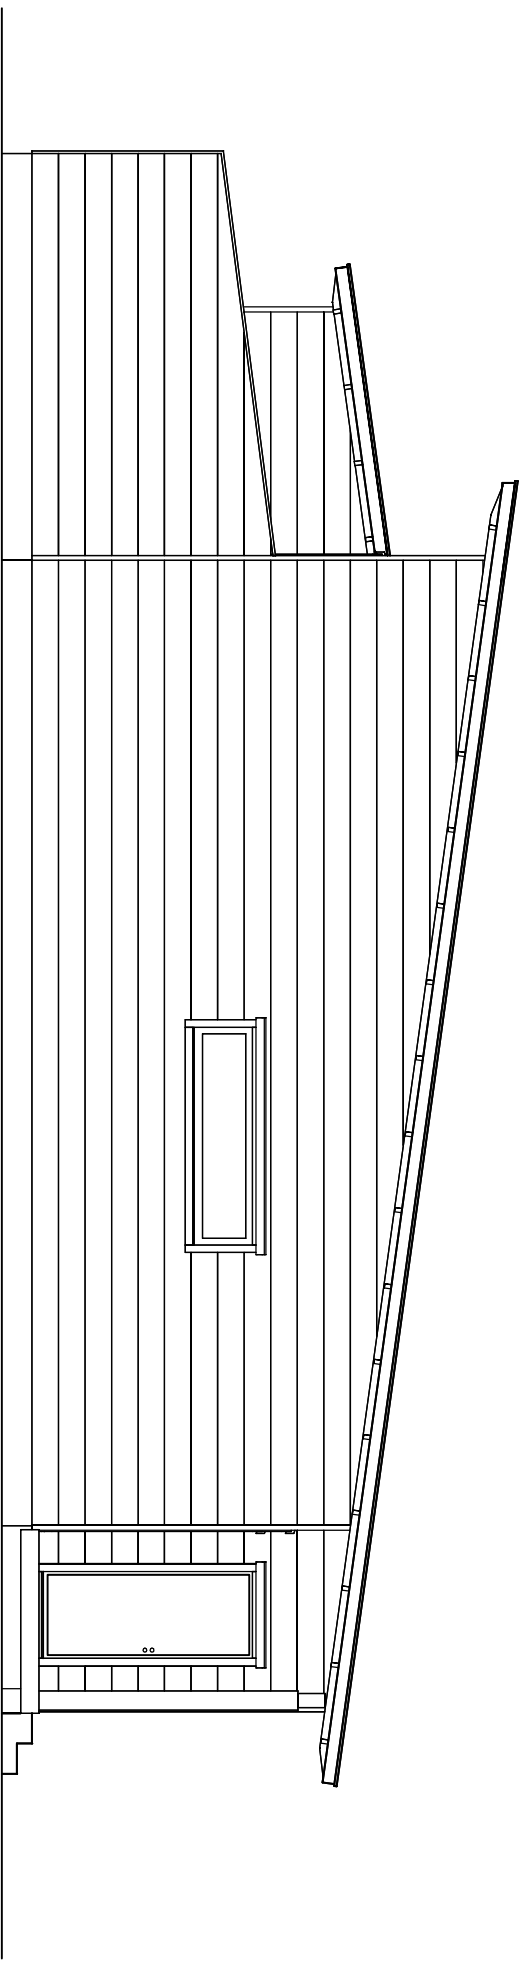

KONTIO


Kontiohuone Oy Pudasjärvi, Finland Puh. 020 770 7400 www.kontio.fi Y-tunnus 0243055-7

Talo, Luonnos-Rivitalo_Etelä

Julkisivut 1:75

Versiopvm: 13.8.2018

Nämä piirustukset ovat
Kontiohuone Oy:n omaisuutta.
Näiden hyödyntäminen ilman
kirjallista lupaamme on tekijän-
oikeustlain nojalla kielletty.

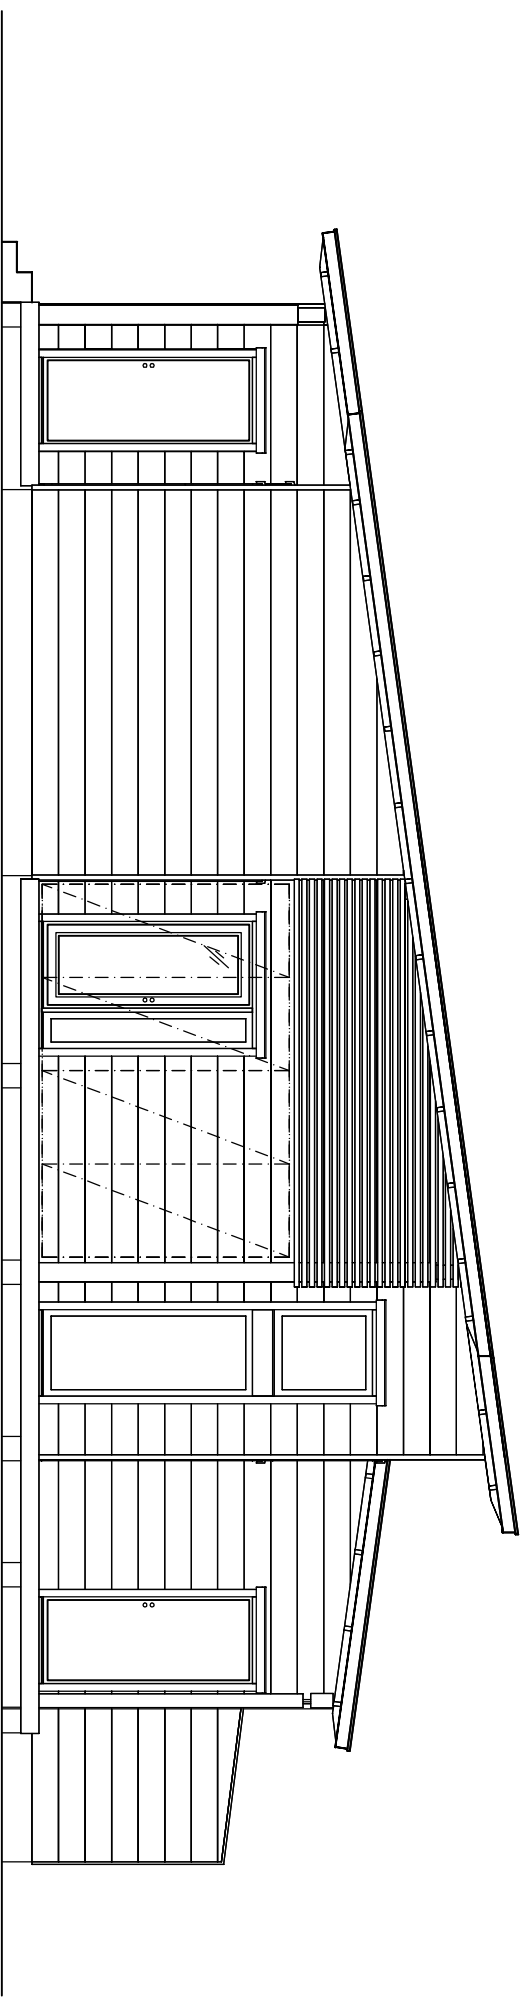

KONTIO


Kontiohuone Oy Pudasjärvi, Finland Puh. 020 770 7400 www.kontio.fi Y-tunnus 0243055-7

Talo, Luonnos-Rivitalo_Etelä

Leikkaus 1:75

JR
Versiopvm: 13.8.2018

Nämä piirustukset ovat
Kontiohuone Oy:n omaisuutta.
Näiden hyödyntäminen ilman
kirjallista lupaamme on tekijän-
oikeustlain nojalla kielletty.

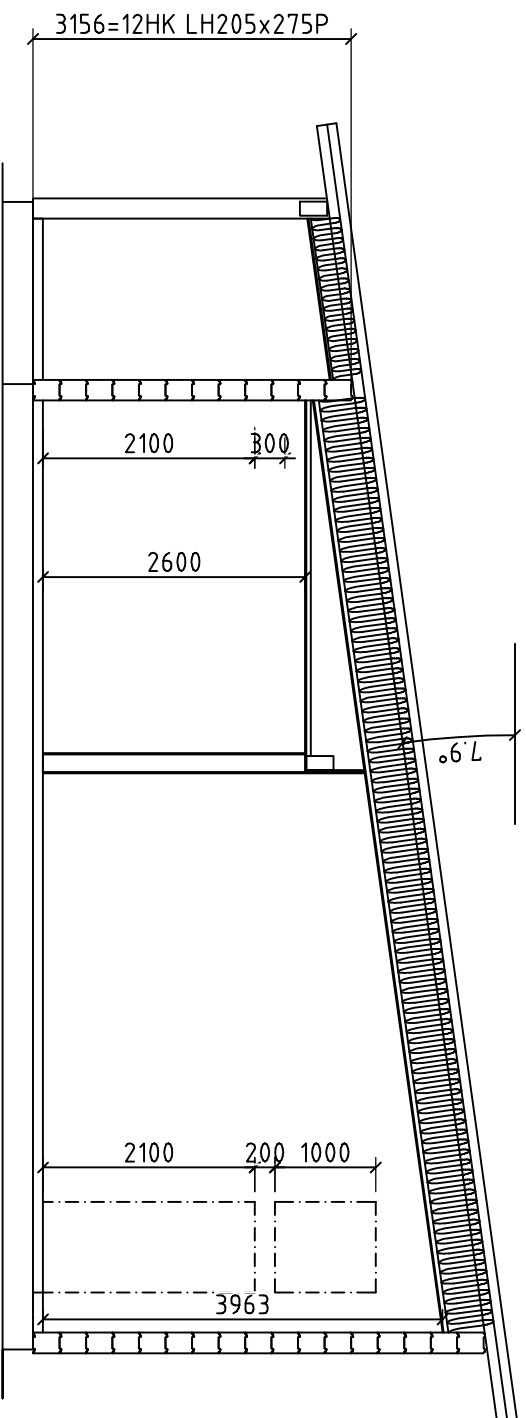


Talo, Luonnos-Rivitalo_Etelä

Pohjakuva 1:75

JR

Versiopvm: 13.8.2018

Nämä piirustukset ovat
Kontiotuote Oy:n omaisuutta.
Näiden hyödyntäminen ilman
kirjallista lupaamme on tekijän-
oikeuslain nojalla kielletty.

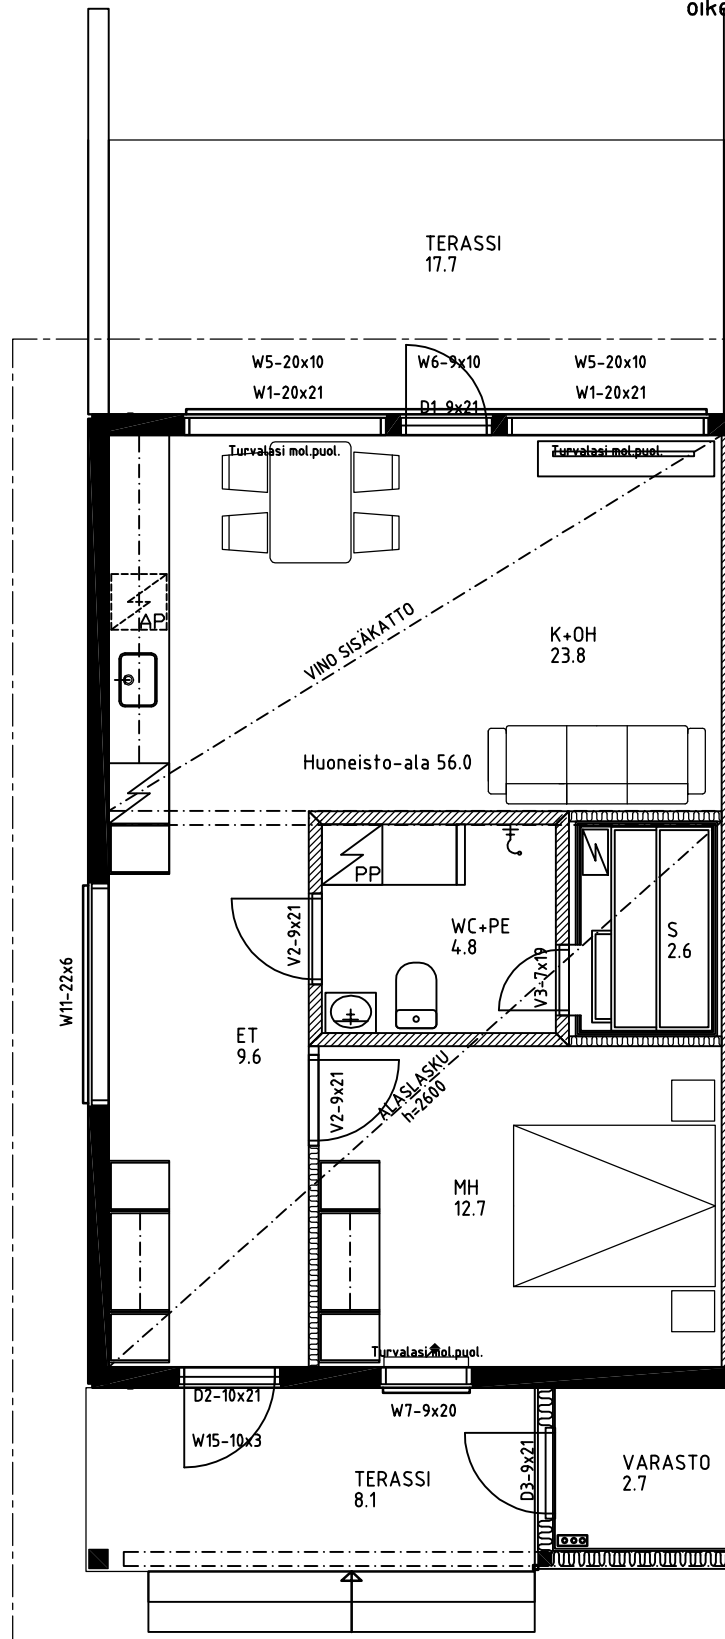


Talo, Luonnos-Rivitalo_Etelä

Pohjakuva 1:75

JR

Versiopvm: 13.8.2018

Nämä piirustukset ovat
Kontiotuote Oy:n omaisuutta.
Näiden hyödyntäminen ilman
kirjallista lupaamme on tekijän-
oikeuslain nojalla kielletty.

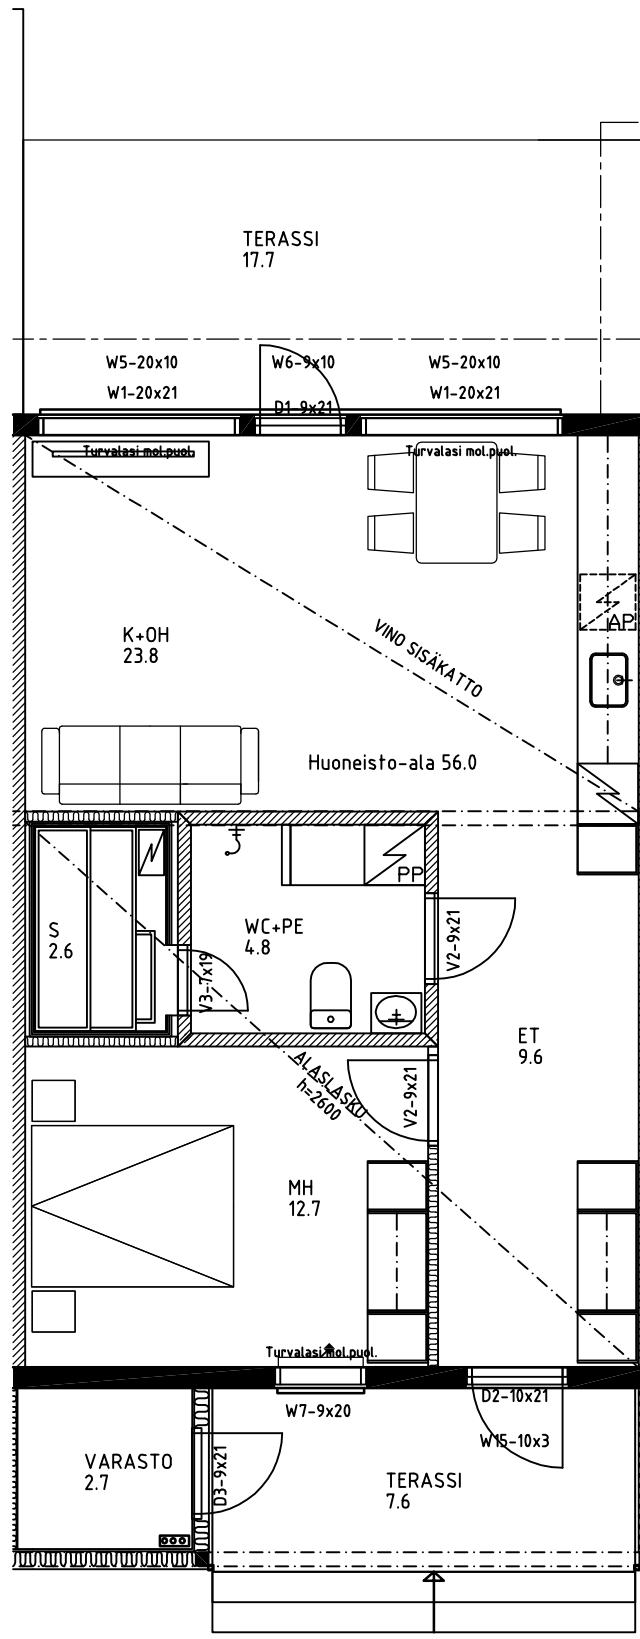

Talo, Luonnos-Rivitalo_Etelä

Pohjakuva 1:75

JR

Versioipvm: 13.8.2018

Nämä piirustukset ovat
Kontiotuote Oy:n omaisuutta.
Näiden hyödyntäminen ilman
kirjallista lupamme on tekijän-
oikeuslain nojalla kielletty.

