


Talo, Luonnos-rivitalo_pohjoinen

Julkisivut 1:75

JR

Versiopvm: 13.8.2018

Nämä piirustukset ovat
Kontiohuone Oy:n omaisuutta.
Näiden hyödyntäminen ilman
kirjallista lupaamme on tekijän-
oikeustlain nojalla kielletty.

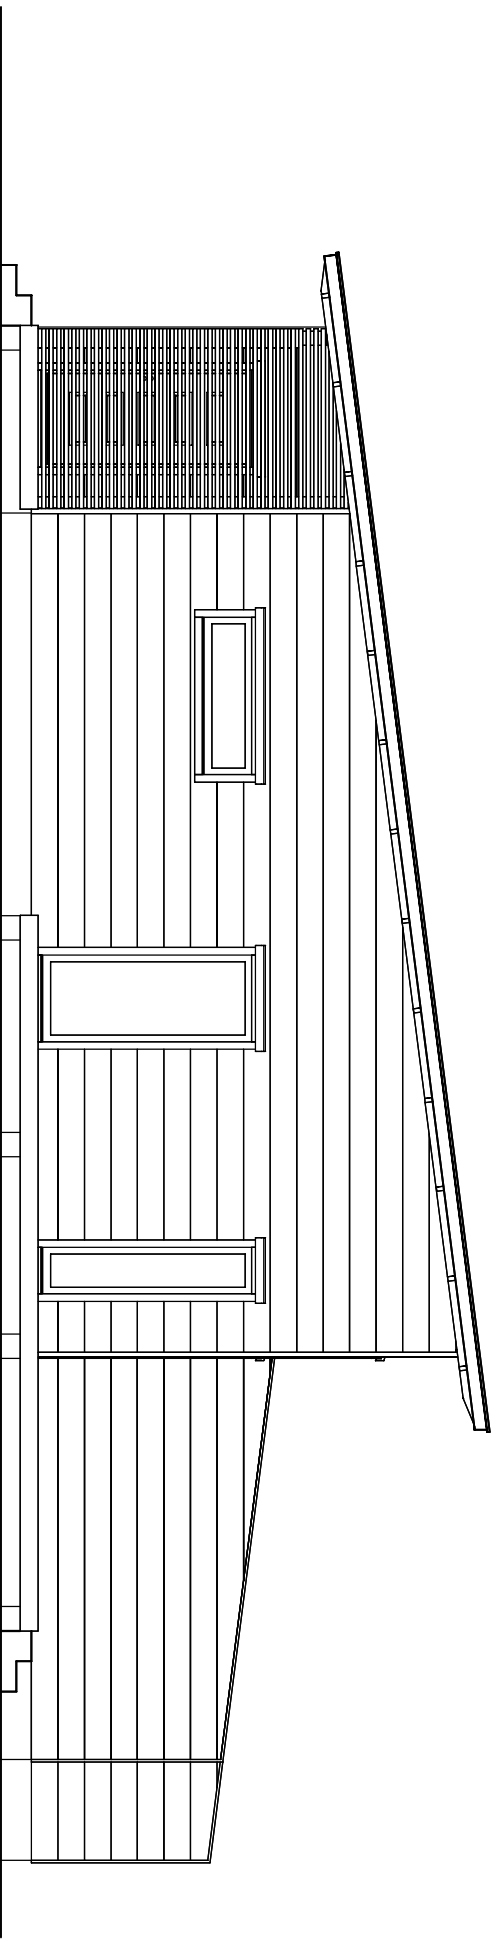

KONTIO


Kontiohuone Oy Pudasjärvi, Finland Puh. 020 770 7400 www.kontio.fi Y-tunnus 0243055-7

Talo, Luonnos-rivitalo_pohjoinen

Julkisivut 1:75

JR
Versiopvm: 13.8.2018

Nämä piirustukset ovat
Kontiohuone Oy:n omaisuutta.
Näiden hyödyntäminen ilman
kirjallista lupaaamme on tekijän-
oikeustlain nojalla kielletty.

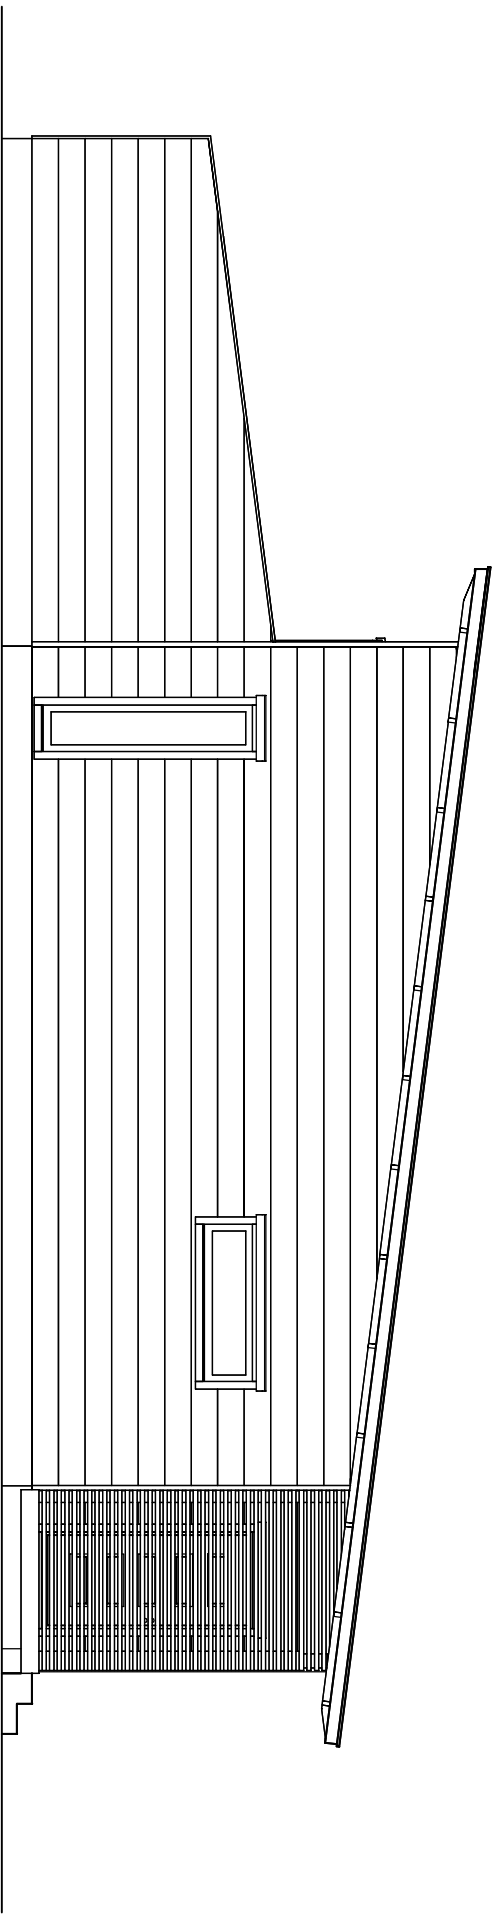

KONTIO

Kontiohuone Oy Pudasjärvi, Finland Puh. 020 770 7400 www.kontio.fi Y-tunnus 0243055-7


Talo, Luonnos-rivitalo_pohjoinen

Julkisivut 1:75

JR

Versiopvm: 13.8.2018

Nämä piirustukset ovat
Kontiohuone Oy:n omaisuutta.
Näiden hyödyntäminen ilman
kirjallista lupaaamme on tekijän-
oikeustsain nojalla kielletty.

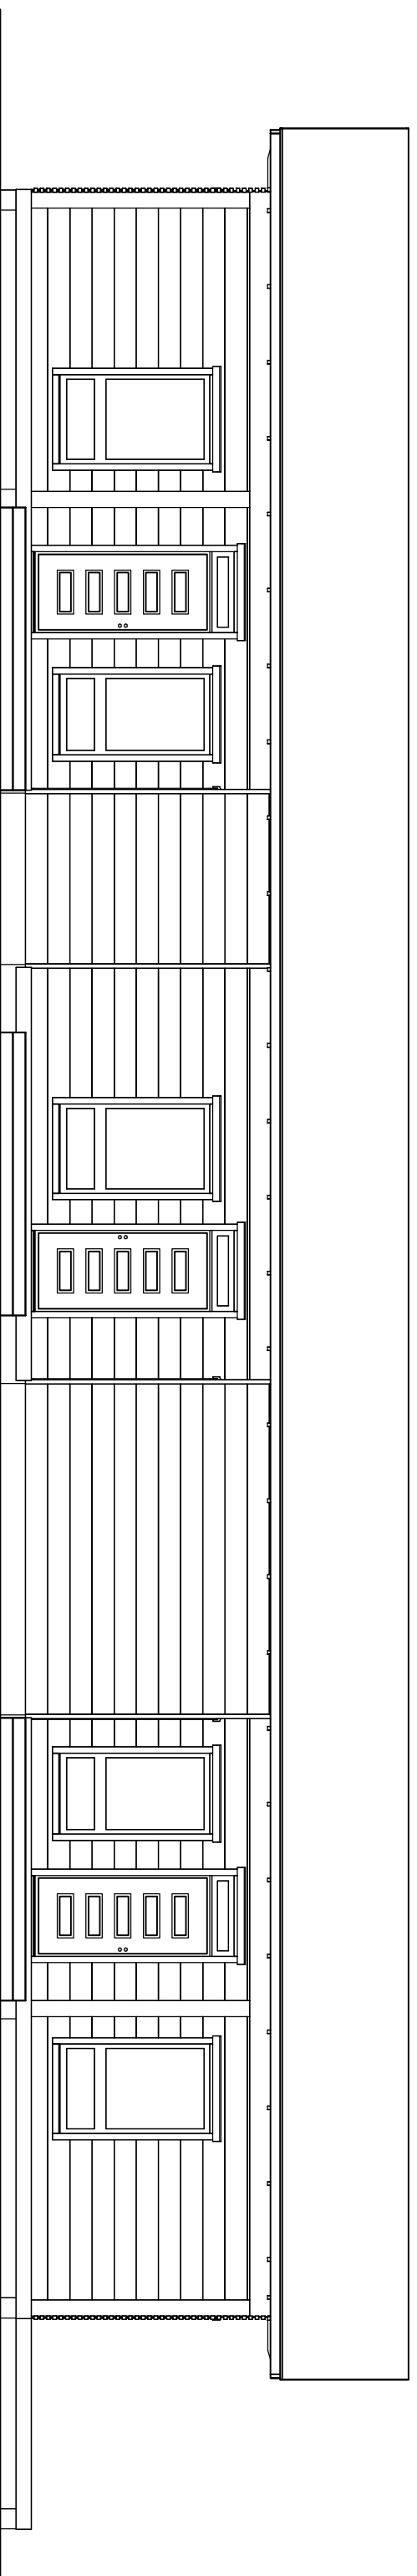


Talo, Luonnos-rivitalo_pohjoinen

Julkisivut 1:75

JR


Versiopvm: 13.8.2018

Nämä piirustukset ovat
Kontiofuote Oy:n omaisuutta.
Näiden hyödyntäminen ilman
kirjallista lupamme on tekijän-
oikeustsain nojalla kielletty.

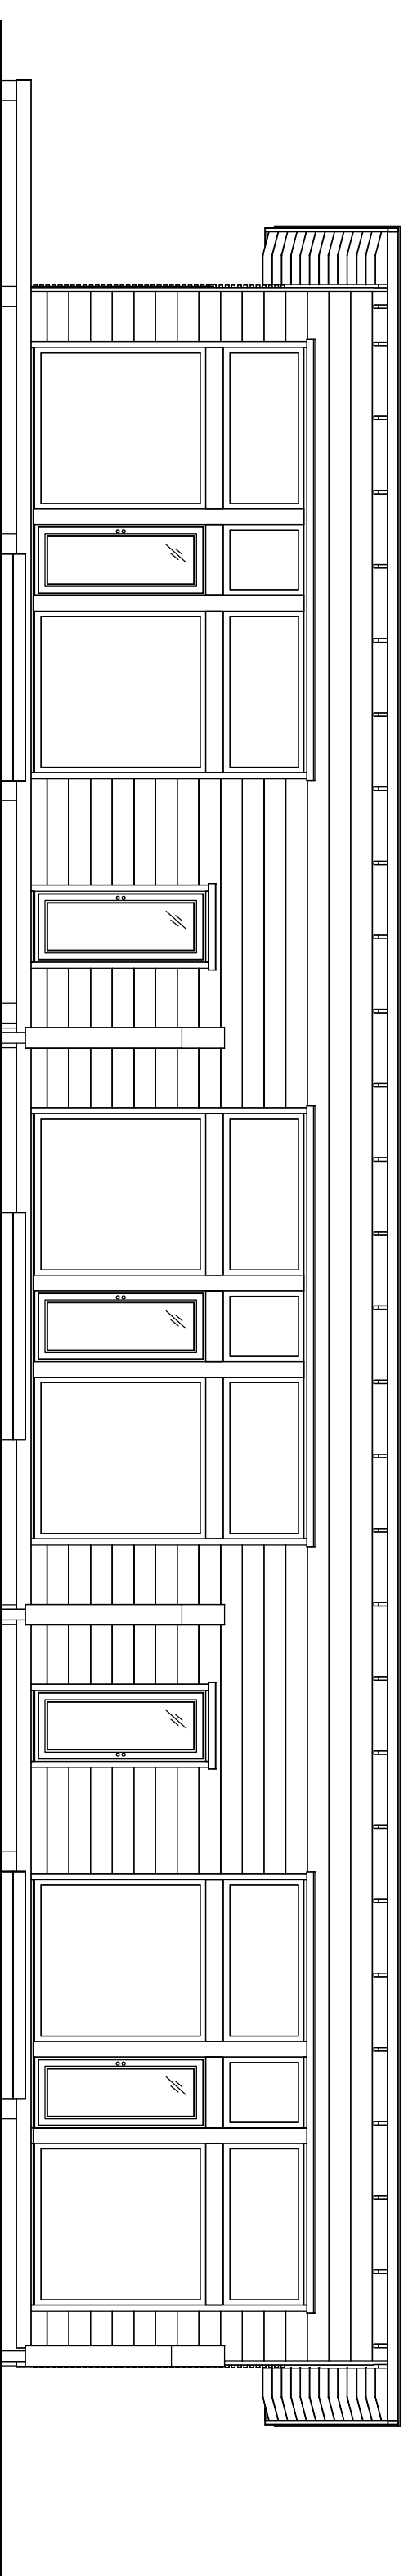

Talo, Luonnos-rivitalo_pohjoinen

Leikkaus 1:75

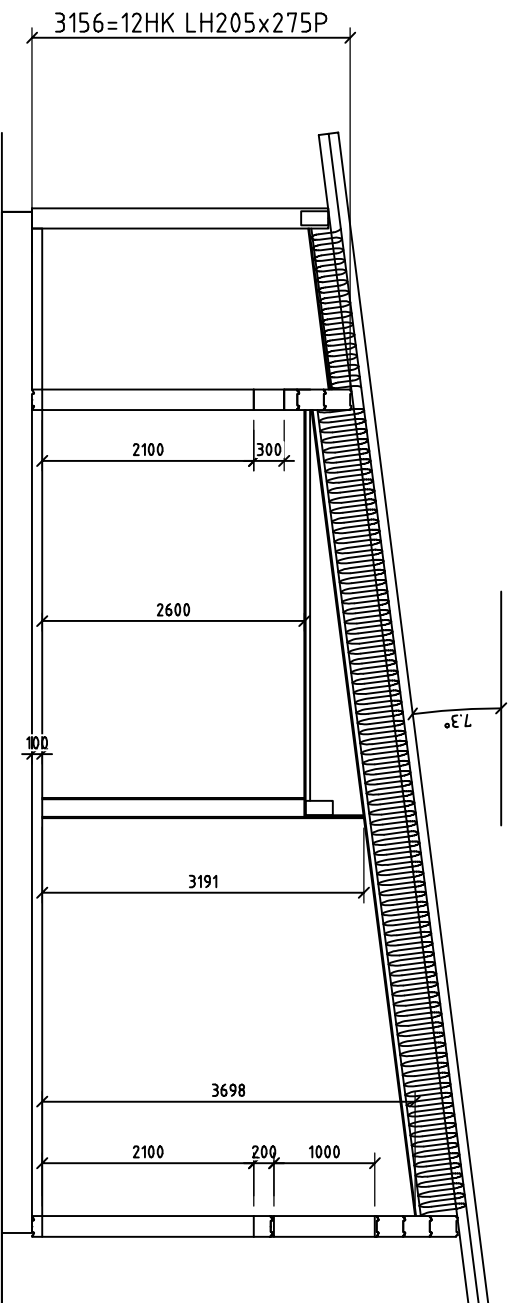

JR

Versiopvm: 13.8.2018

Nämä piirustukset ovat
Kontio tuote Oy:n omaisuutta.
Näiden hyödyntäminen ilman
kirjallista lupaa on tekijän-
oikeust lain nojalla kielletty.



KONTIO

Kontio tuote Oy Pudasjärvi, Finland Puh. 020 770 7400 www.kontio.fi Y-tunnus 0243055-7


Talo, Luonnos-rivitalo_pohjoinen

Pohjakuva 1:75

JR

Versioipvm: 13.8.2018

Nämä piirustukset ovat
Kontifruute Oy:n omaisuutta.
Näiden hyödyntäminen ilman
kirjallista lupamme on tekijän-
oikeuslain nojalla kielletty.

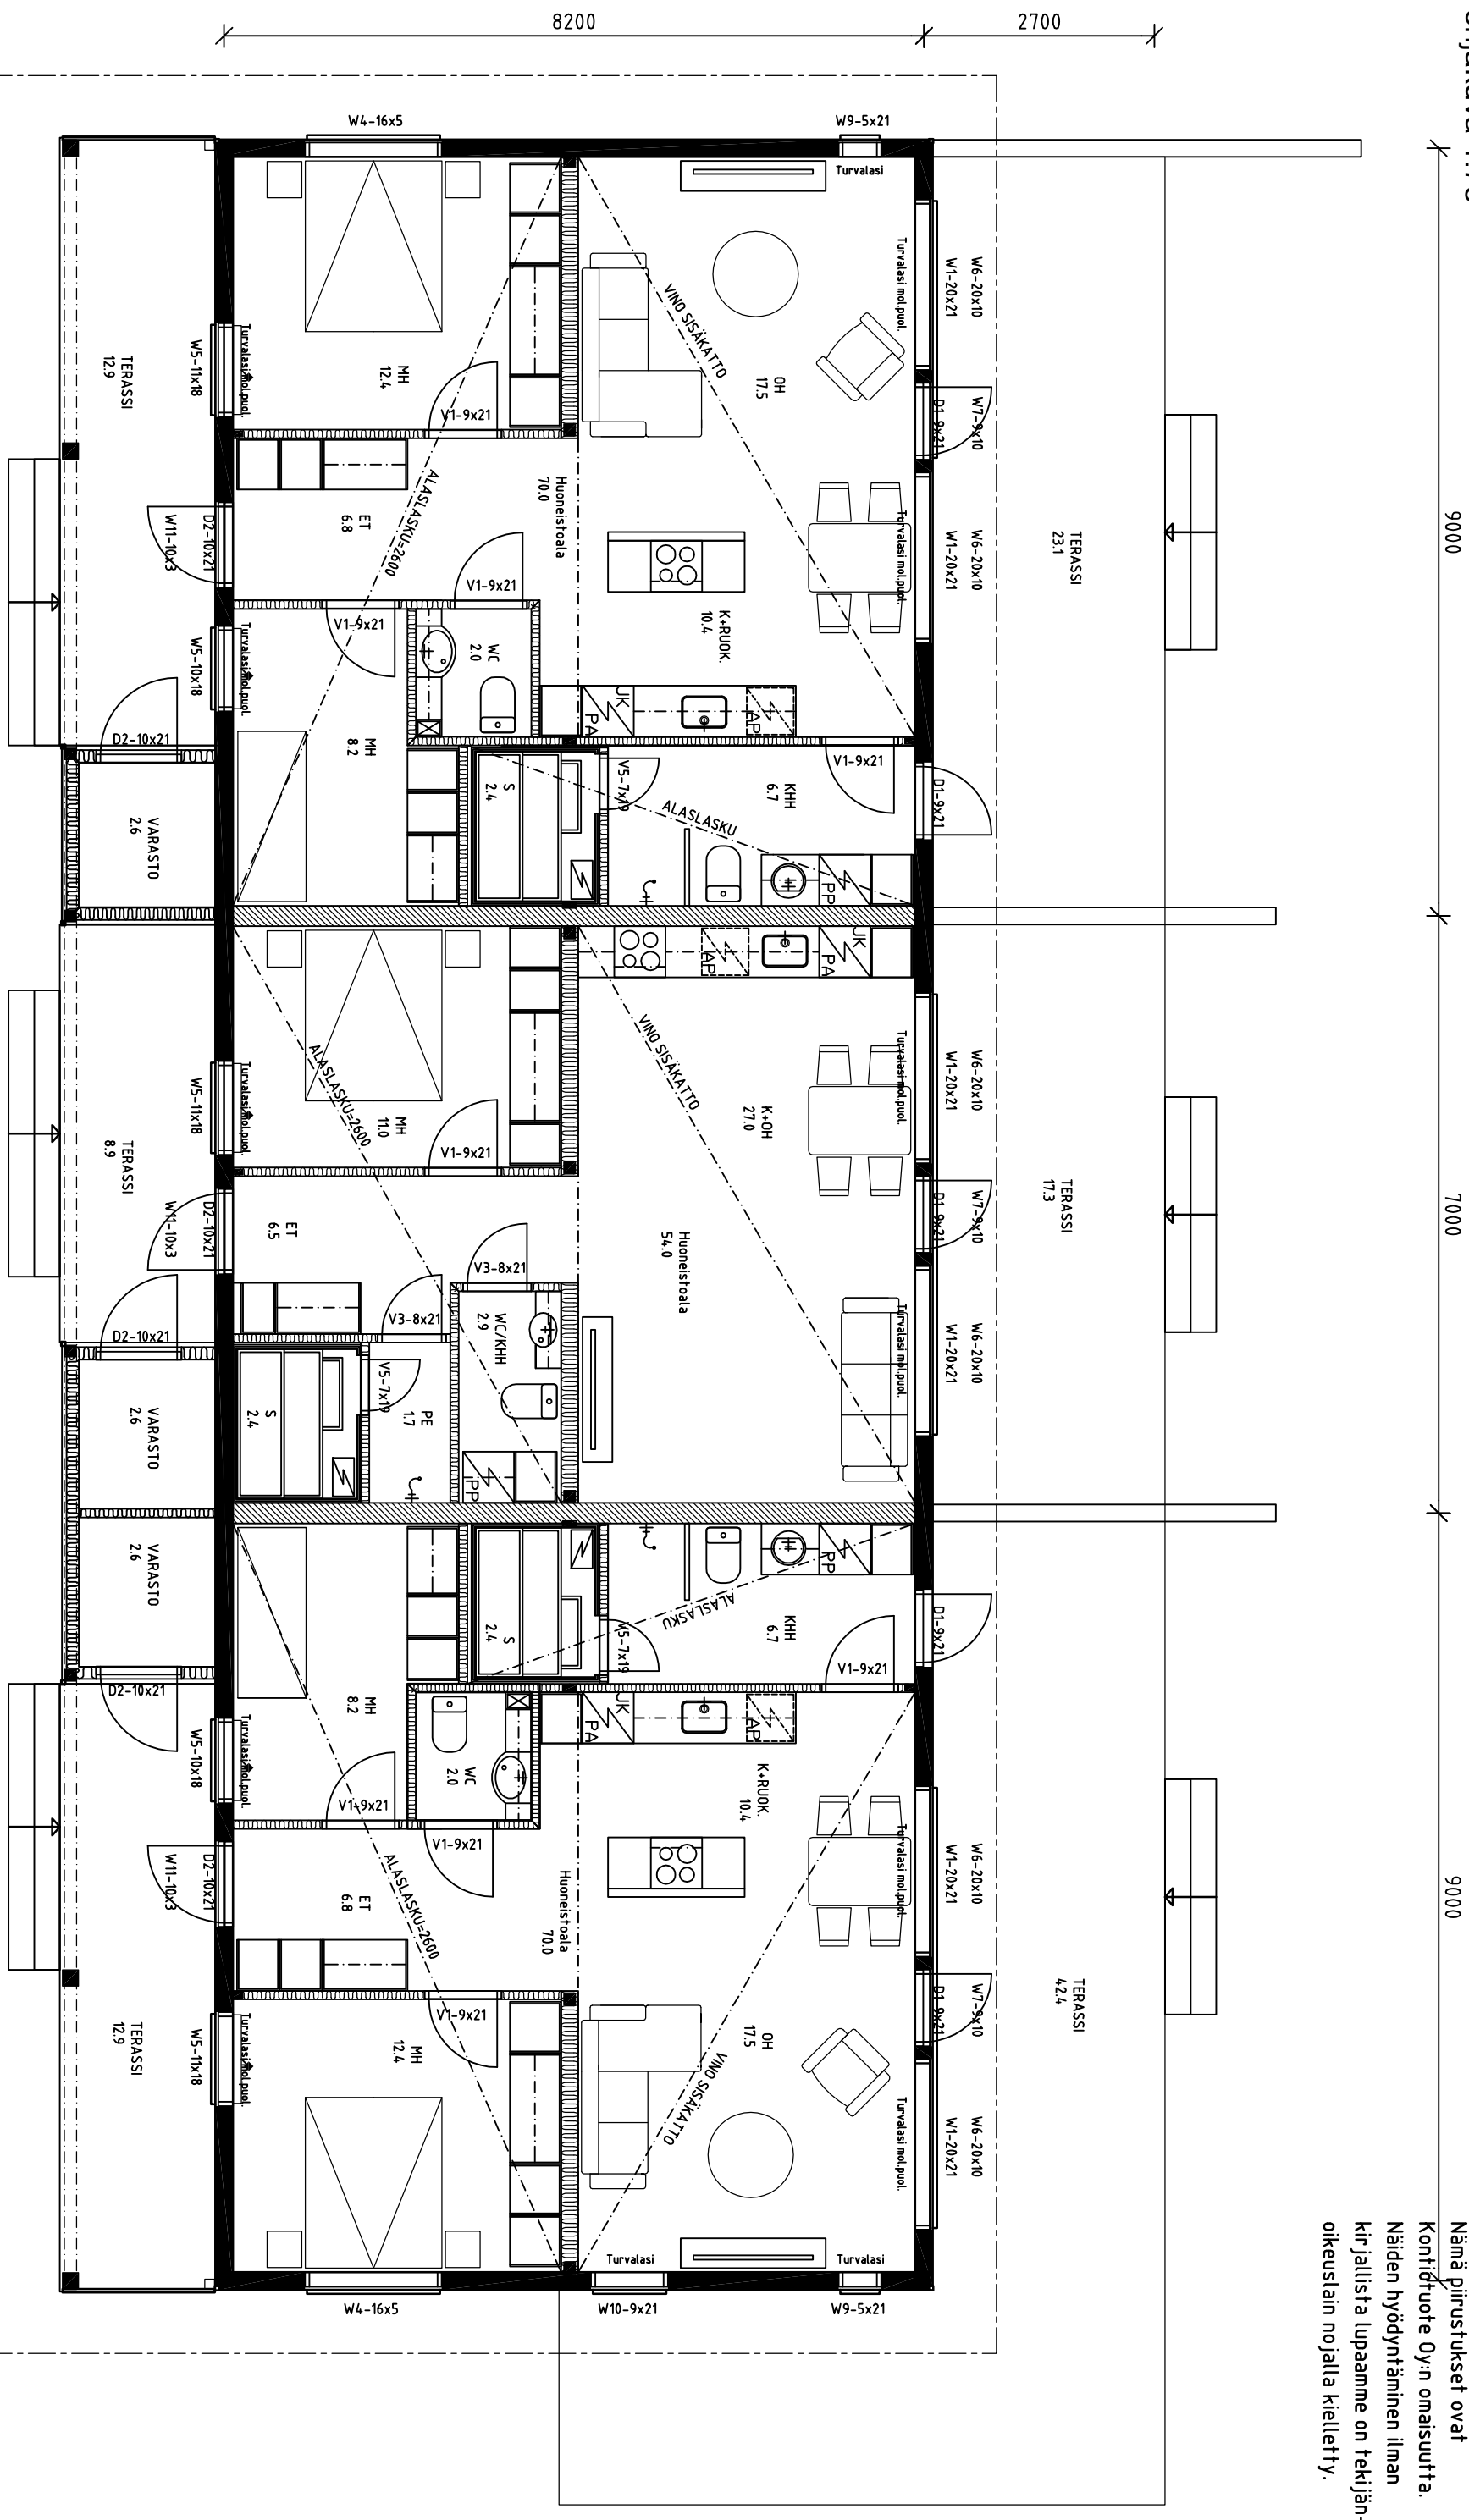

RAKENNUS TIEDOT

kerrosala (kern ²)	1.krs
lämmin huoneistoala (hnm ²)	223
	207


Talo, Luonnos-rivitalo_pohjoinen

Pohjakuva 1:75

JR

Versiopvm: 13.8.2018

Nämä piirustukset ovat
Kontiotuote Oy:n omaisuutta.
Näiden hyödyntäminen ilman
kirjallista lupaamme on tekijän-
oikeuslain nojalla kielletty.

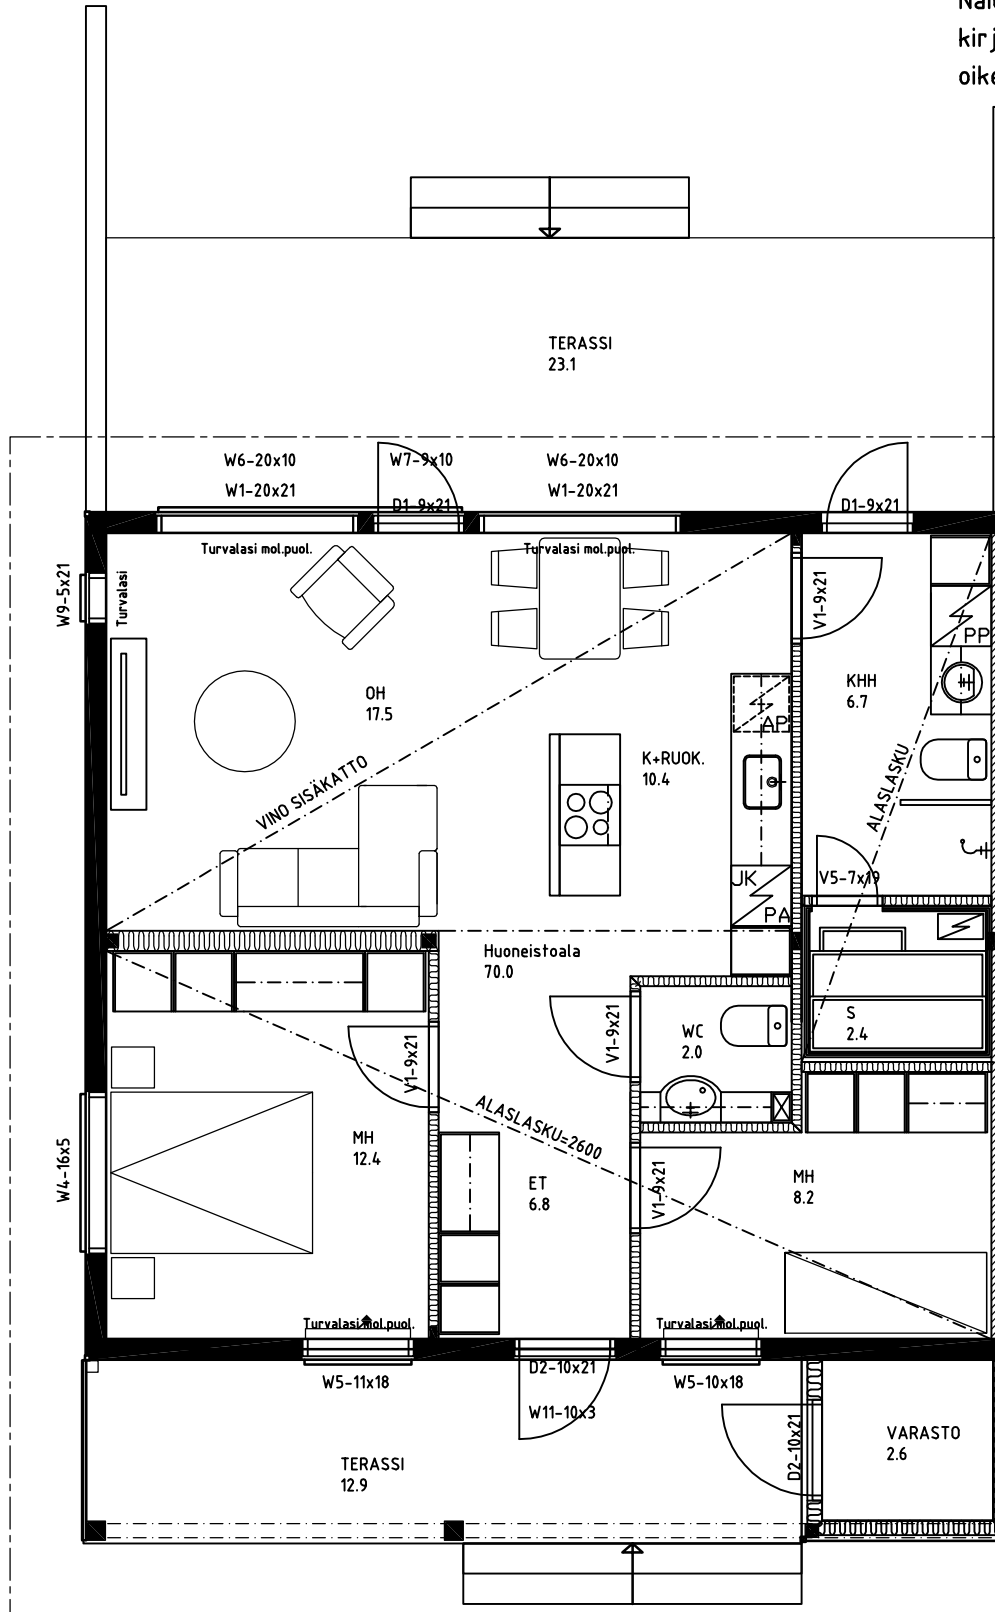


Talo, Luonnos-rivitalo_pohjoinen

Pohjakuva 1:75

JR

Versiopvm: 13.8.2018

Nämä piirustukset ovat
Kontiotuote Oy:n omaisuutta.
Näiden hyödyntäminen ilman
kirjallista lupaamme on tekijän-
oikeuslain nojalla kielletty.

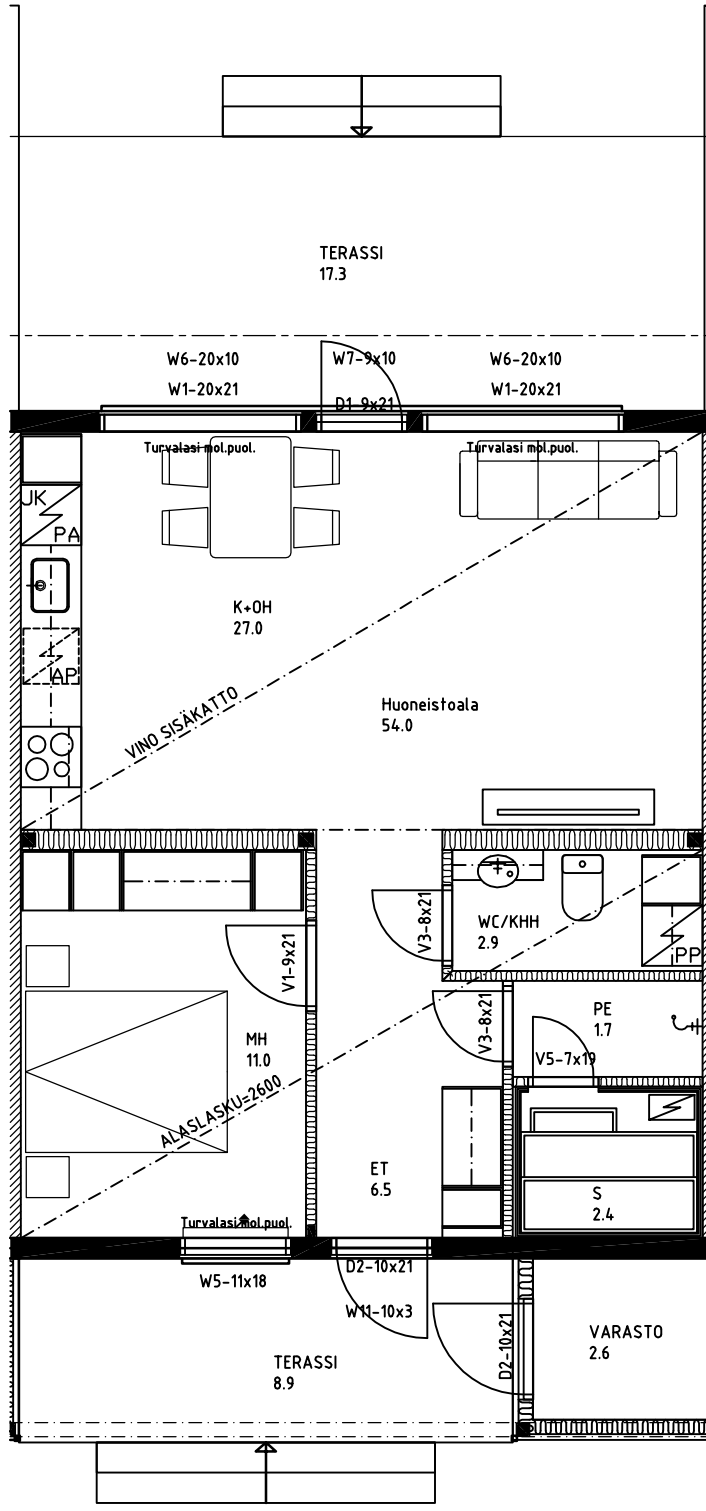


Talo, Luonnos-rivitalo_pohjoinen

Pohjakuva 1:75

JR

Versiopvm: 13.8.2018

Nämä piirustukset ovat
Kontiotuote Oy:n omaisuutta.
Näiden hyödyntäminen ilman
kirjallista lupaamme on tekijän-
oikeuslain nojalla kielletty.

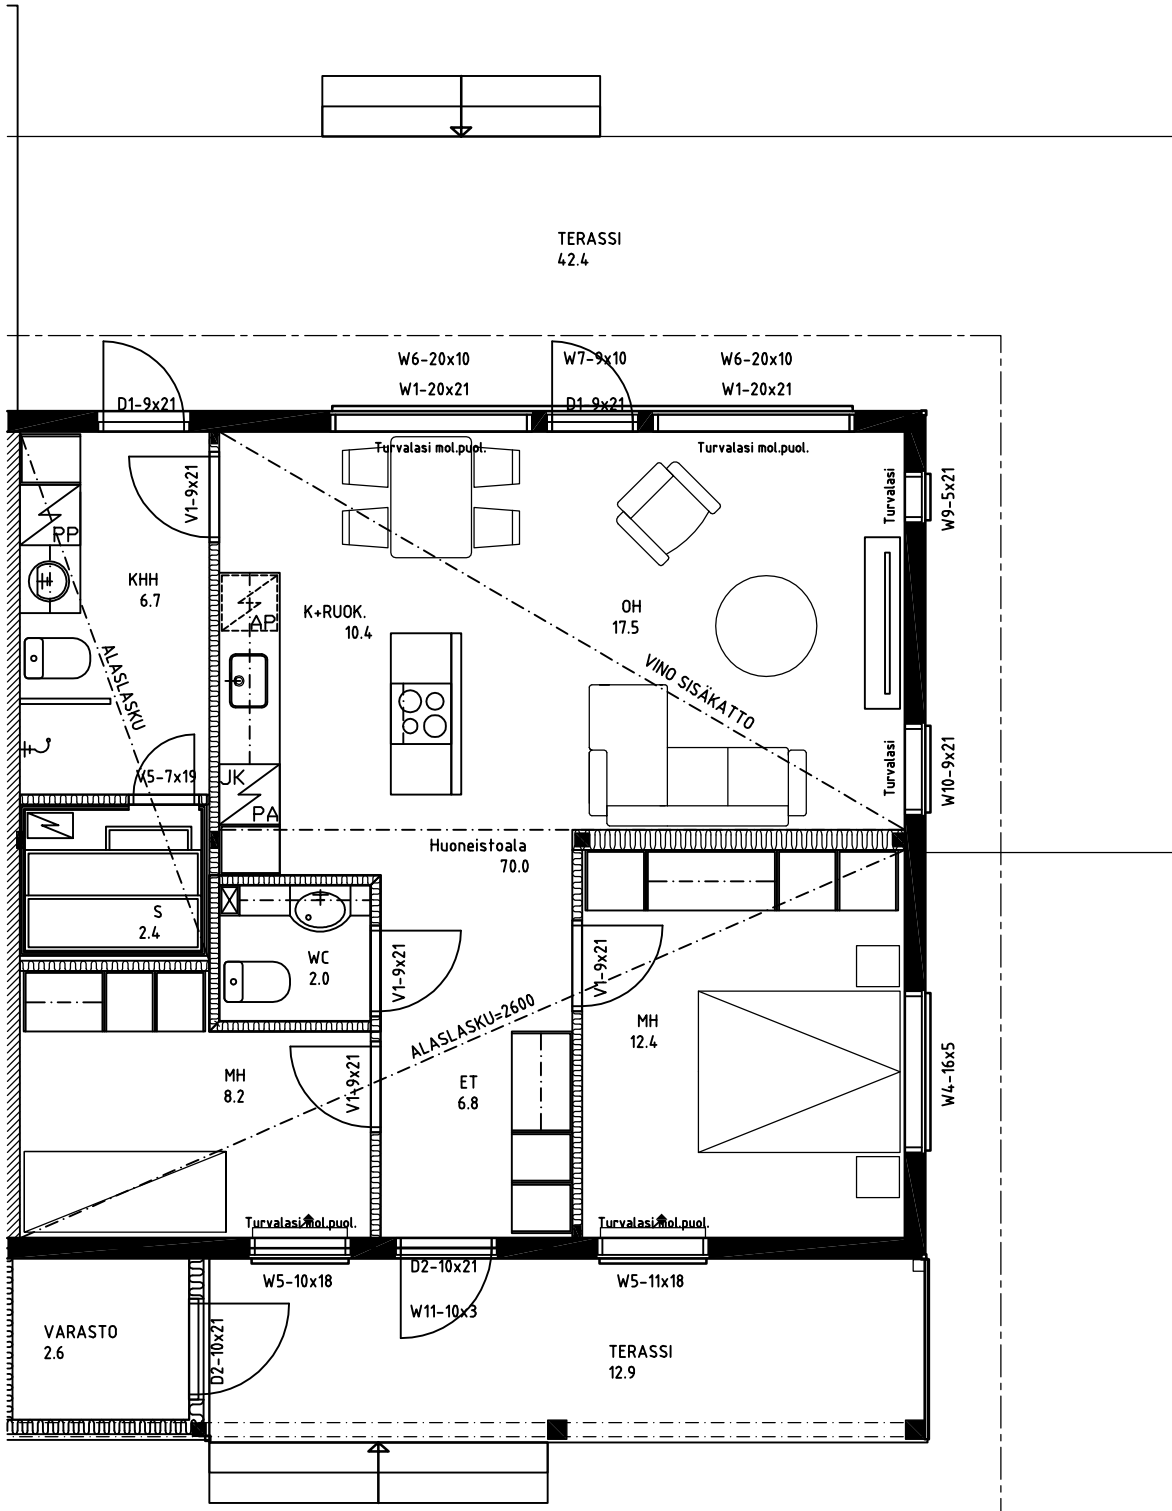

KONTIO